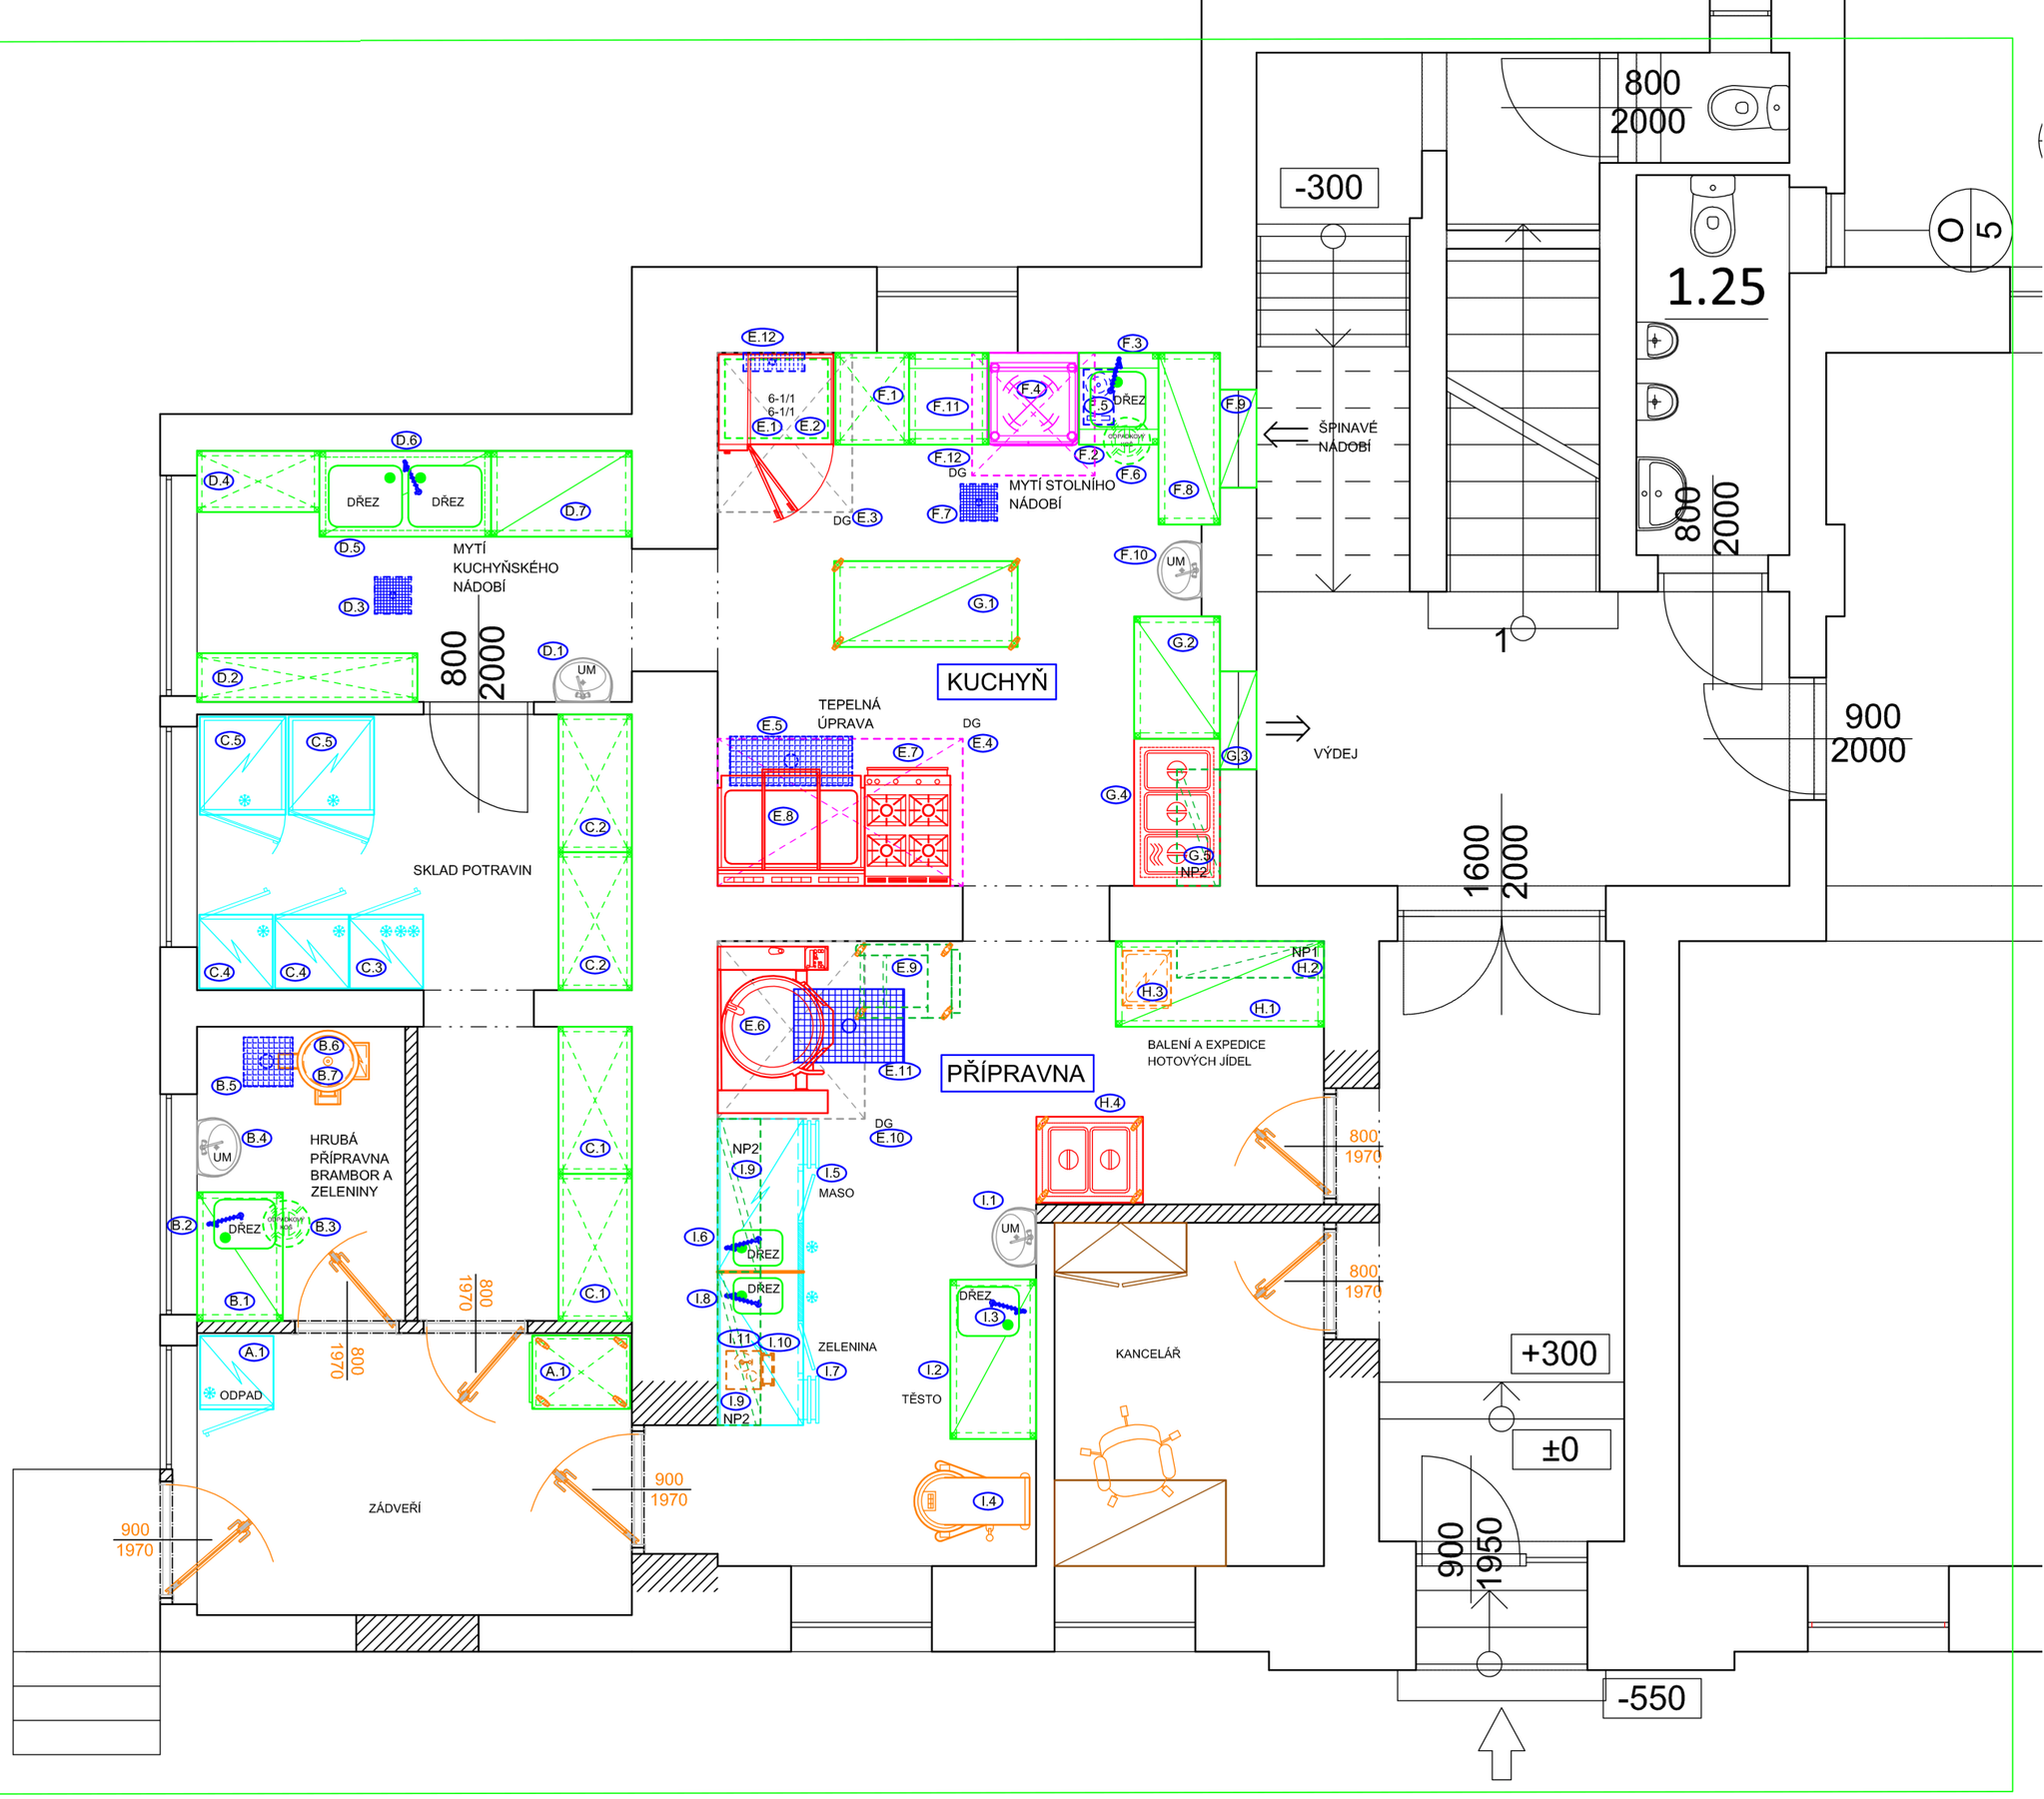Ideový návrh gastro zařízení kuchyně
ZŠ Abertamy