


Územní plán Abertamy

část odůvodnění

Úplné znění po vydání změny č. 1 a 2

0 0,5 1 2 3 Km

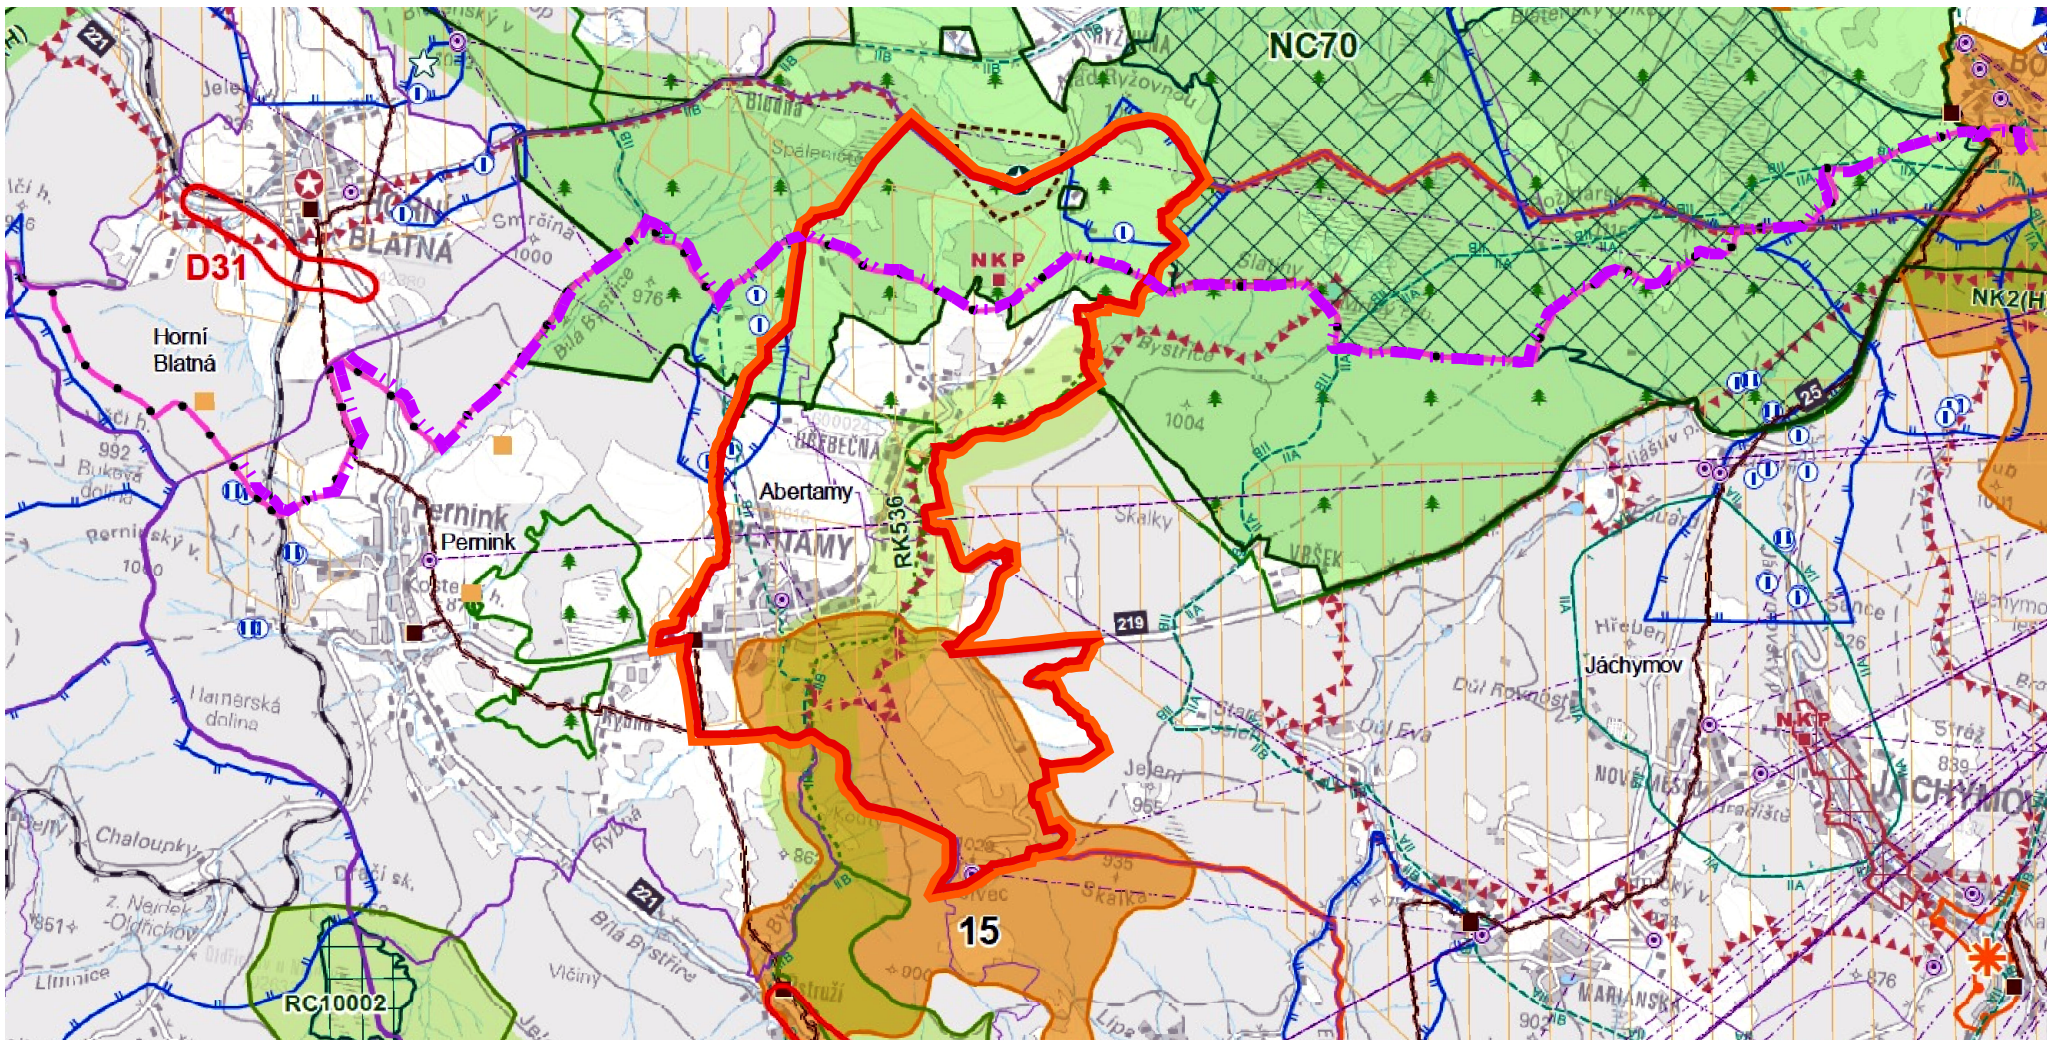

LEGENDA

stav	návrh	
		hranice řešeného území
		Krušnohorská lyžařská magistrála, úsek Boží Dar - Kraslice

Poznámka:

Jako podklad pro v. č. 2 Širší vztahy byl použit výkres č. B.1 Koordinační výkres (sekce B - pravá část) Úplného znění Zásad územního rozvoje Karlovarského kraje po vydání Aktualizace č. 1, M 1:50 000.
- legenda k podkladu viz. v. č. B.1 Koordinační výkres Úplného znění Zásad územního rozvoje Karlovarského kraje po vydání Aktualizace č. 1.

v. č. 2 Širší vztahy
M 1:50 000