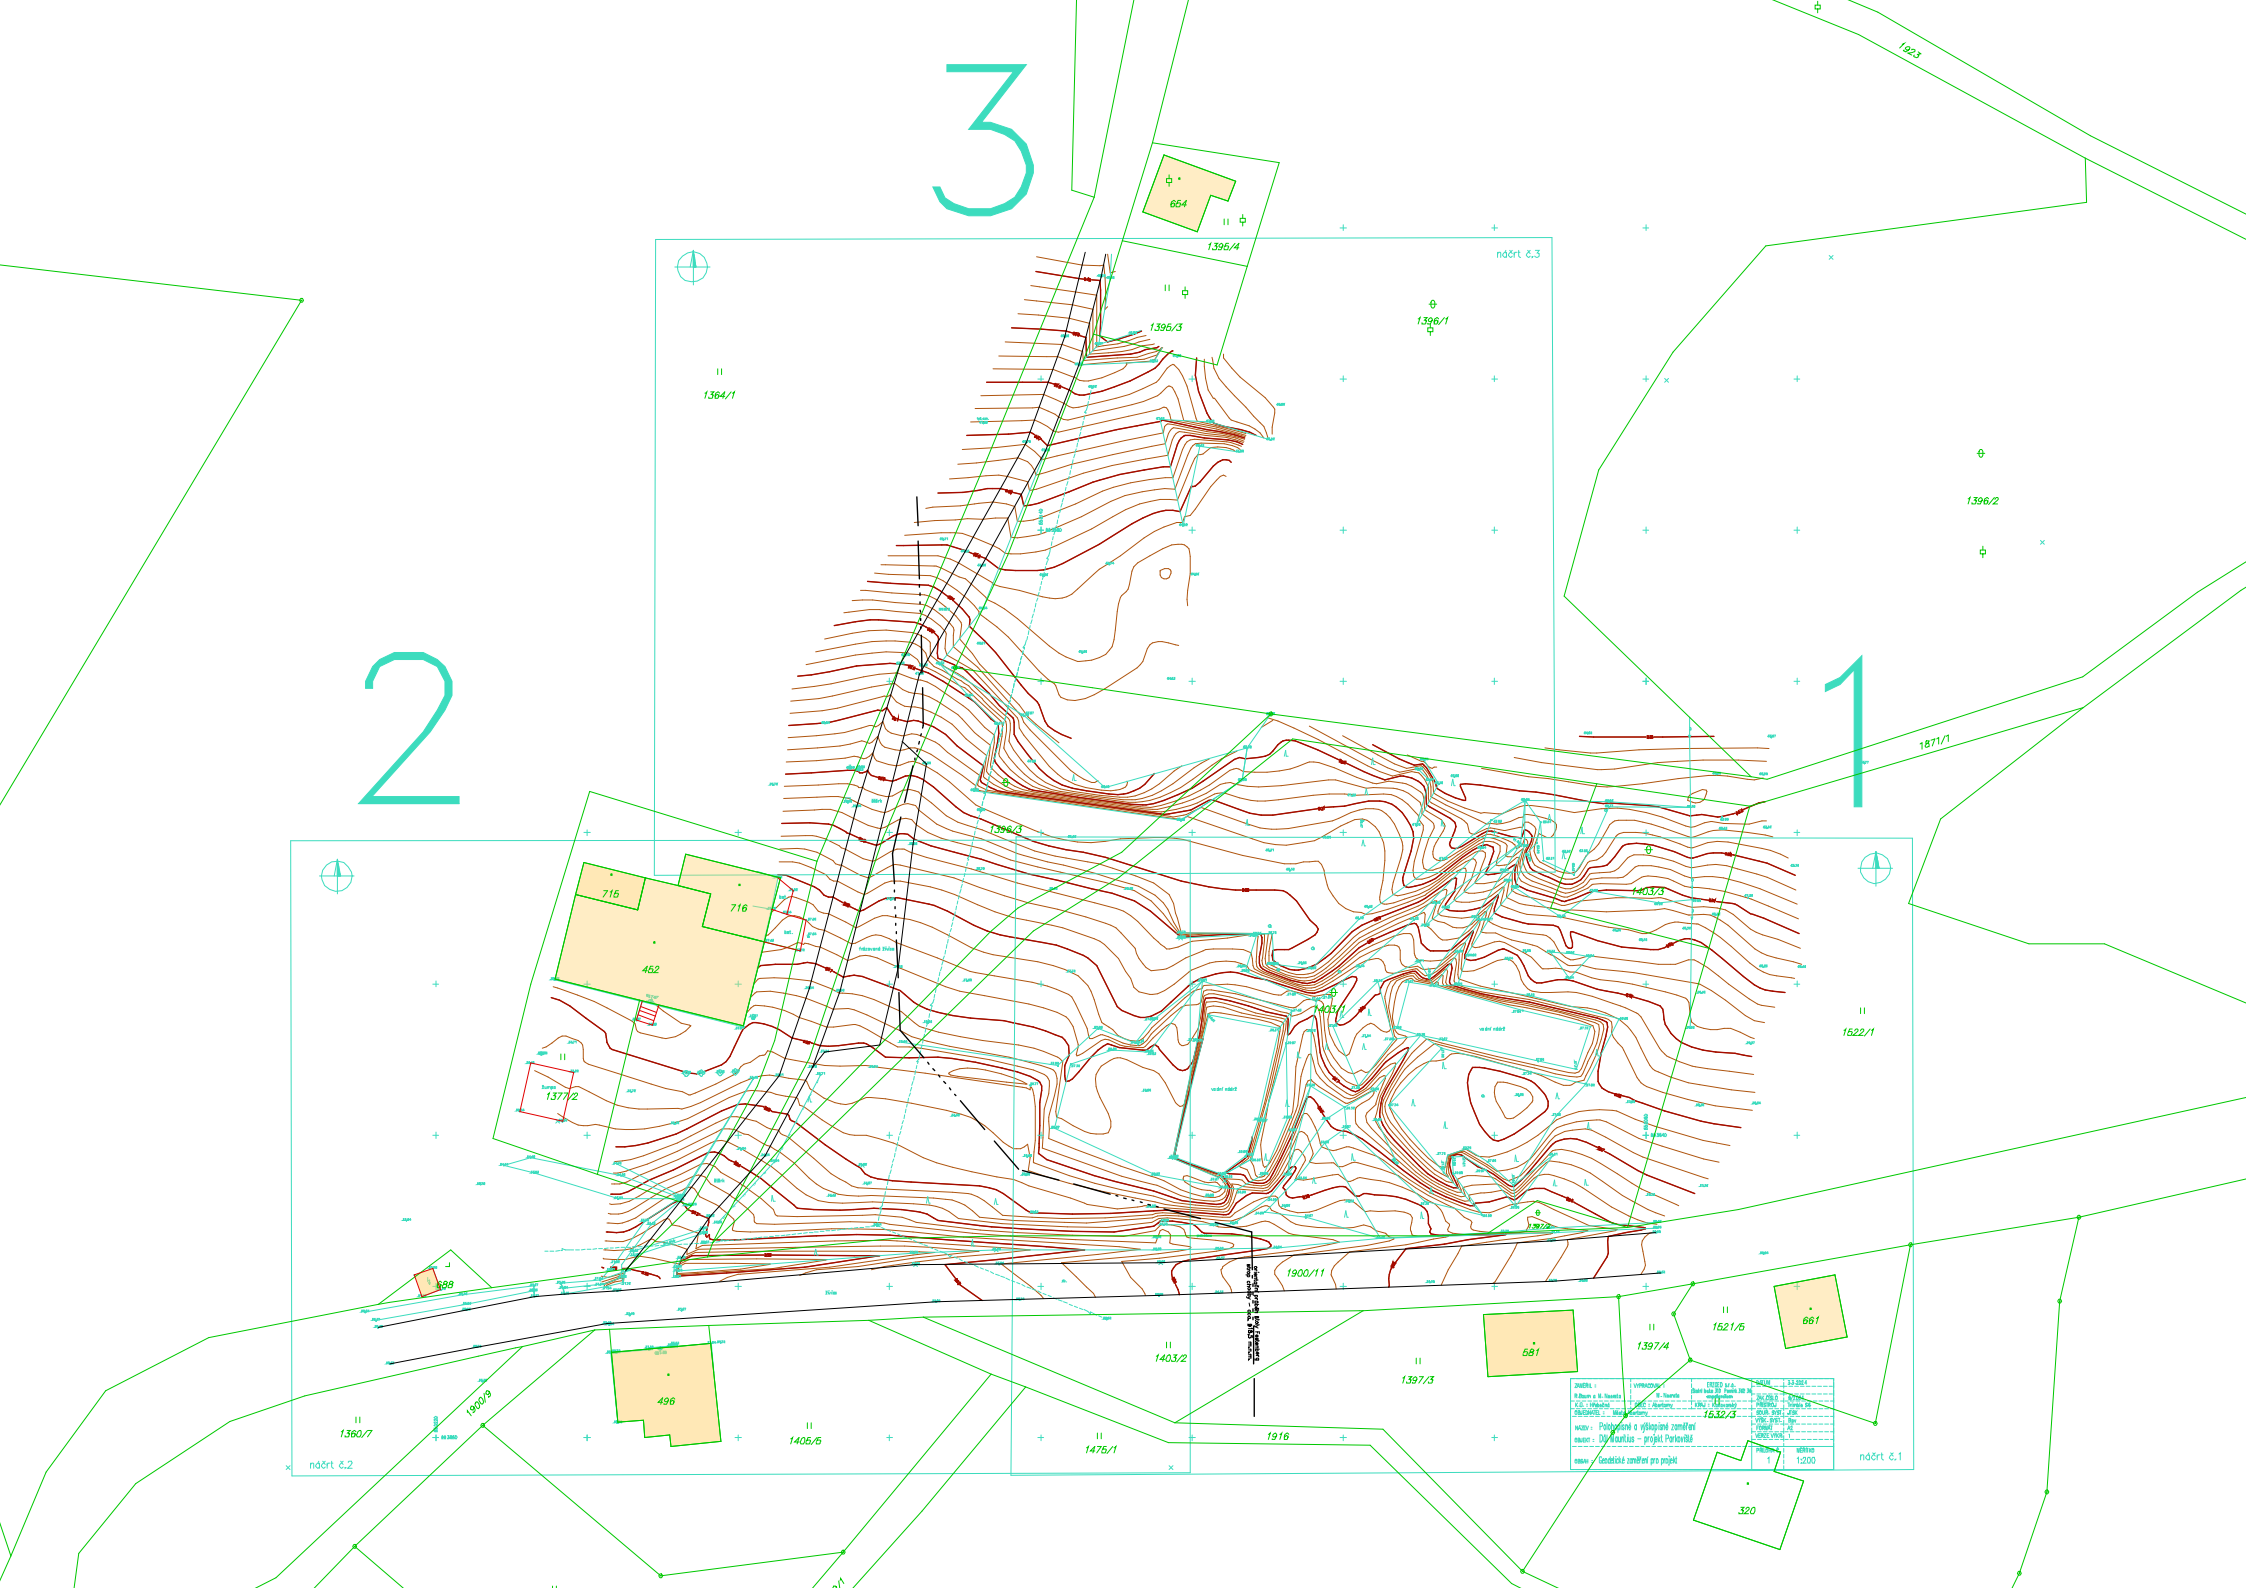
3
2
1
1923
654
1395/4
náčrt č.3
1395/3
1396/1
1364/1
1396/2
1871/1
1396/3
715
716
452
1403/3
1522/1
1377/2
1900/11
588
1403/2
1397/3
581
1397/4
1521/5
661
496
1900/9
1360/7
1405/5
1475/1
1916
náčrt č.2
320
náčrt č.1
1532/3
1:200