


SEZNAM STAVEBNÍCH OBJEKTŮ

- SO 01 KANALIZAČNÍ ŘAD – prodloužení
SO 02 KANALIZAČNÍ PŘÍPOJKY

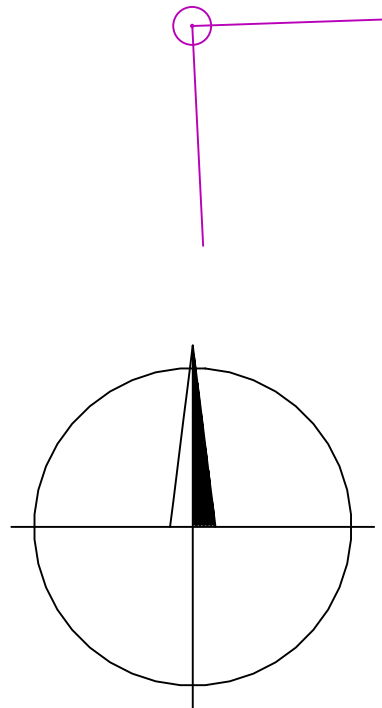

LEGENDA

— STÁVAJÍCÍ MAJETKOPRÁVNÍ HRANICE

STÁVAJÍCÍ SÍŤ:

- STÁVAJÍCÍ STL PLYNOVOD - GasNet
- STÁVAJÍCÍ KABELOVÉ VEDENÍ NN - ČEZ Distribuce
- ZAMĚŘENÝ PRŮBĚH OPTICKÉHO KABELU CETIN
- STÁVAJÍCÍ KABELOVÉ VEDENÍ SLABOPROUDU - nadzemní CETIN
- STÁVAJÍCÍ VODOVOD - VaK
- STÁVAJÍCÍ KANALIZACE - splašková - VaK
- STÁVAJÍCÍ KABELOVÉ VEDENÍ VO - město

NAVRŽENÉ SÍŤ:

- PRODLOUŽENÍ KANALIZAČNÍHO ŘADU
- KANALIZAČNÍ PŘÍPOJKY

HIP Ing. Ivan FOREJT	Zodp. projektant: Ing. Ivan FOREJT	Vypracoval: Ing. Ivan FOREJT	Ing. Ivan FOREJT KV*PROJEKT IČO: 13875949 Rozkvetlá 178 362 11 Jenišov
Investor: Město Abertamy, Farní 2, 362 35 Abertamy	Objednatel: IZ SERVIS spol. s r.o., Stará Chodovská 94, 357 35 Chodov	Č. paré:	
Akce: ABERTAMY – Hornická ulice PRODLOUŽENÍ KANALIZAČNÍHO ŘADU, KANALIZAČNÍ PŘÍPOJKY, p.p.č. 1934/1 k.ú. Abertamy	Objekt: SO 01 KANALIZAČNÍ ŘAD – prodloužení SO 02 KANALIZAČNÍ PŘÍPOJKY	Č. paré:	
Obec: ABERTAMY	Kraj: KARLOVARSKÝ	Datum: 03/2024	Zak. číslo: 0524
Obsah: KOORDINAČNÍ SITUAČNÍ VÝKRES	Stupeň: DSP	Měřítko: 1:200	Číslo přílohy: C.3

