


ÚZEMÍ OBCE
POVRCH ÚZEMÍ
ČÍSLO PARCELNÍ
VZDÁLENOST ŠACHET

LEGENDA TYPŮ ČAR
UPRAVENÝ TERÉN
HTU (PT)
MĚŘITKA 1: 500/100

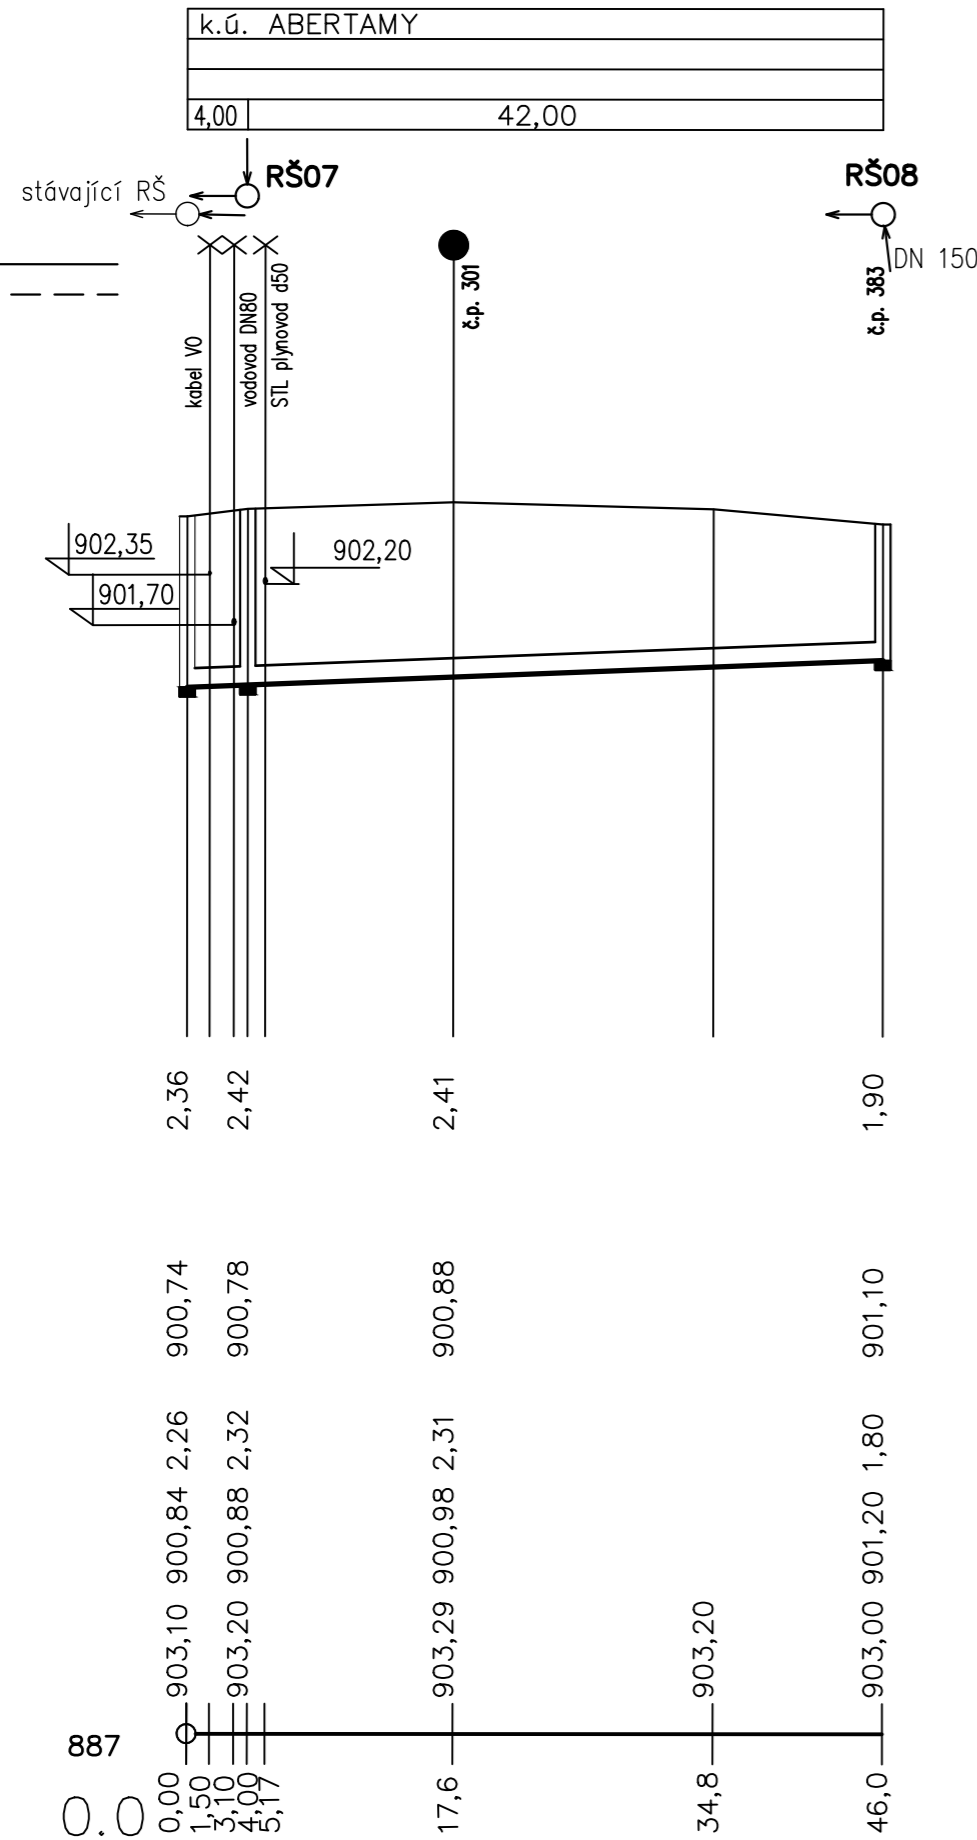

HLOUBKA VÝKOPU

KÓTA HTU

KÓTA VÝKOPU

HLOUBKA DNA POTRUBÍ

KÓTA DNA POTRUBÍ

KÓTA UPRAVENÉHO TERÉNU


SROVNÁVACÍ ROVINA

STANIČENÍ [km/m]

DN[mm]—MATERIÁL—DĚLKA[m]
SKLON[promile]—DĚLKA[m]
ULOŽENÍ

KT DN 250	46,00
7,83	46,00
BETONOVÉ SEDLO C12/15	

MĚŘ: 1 : 25

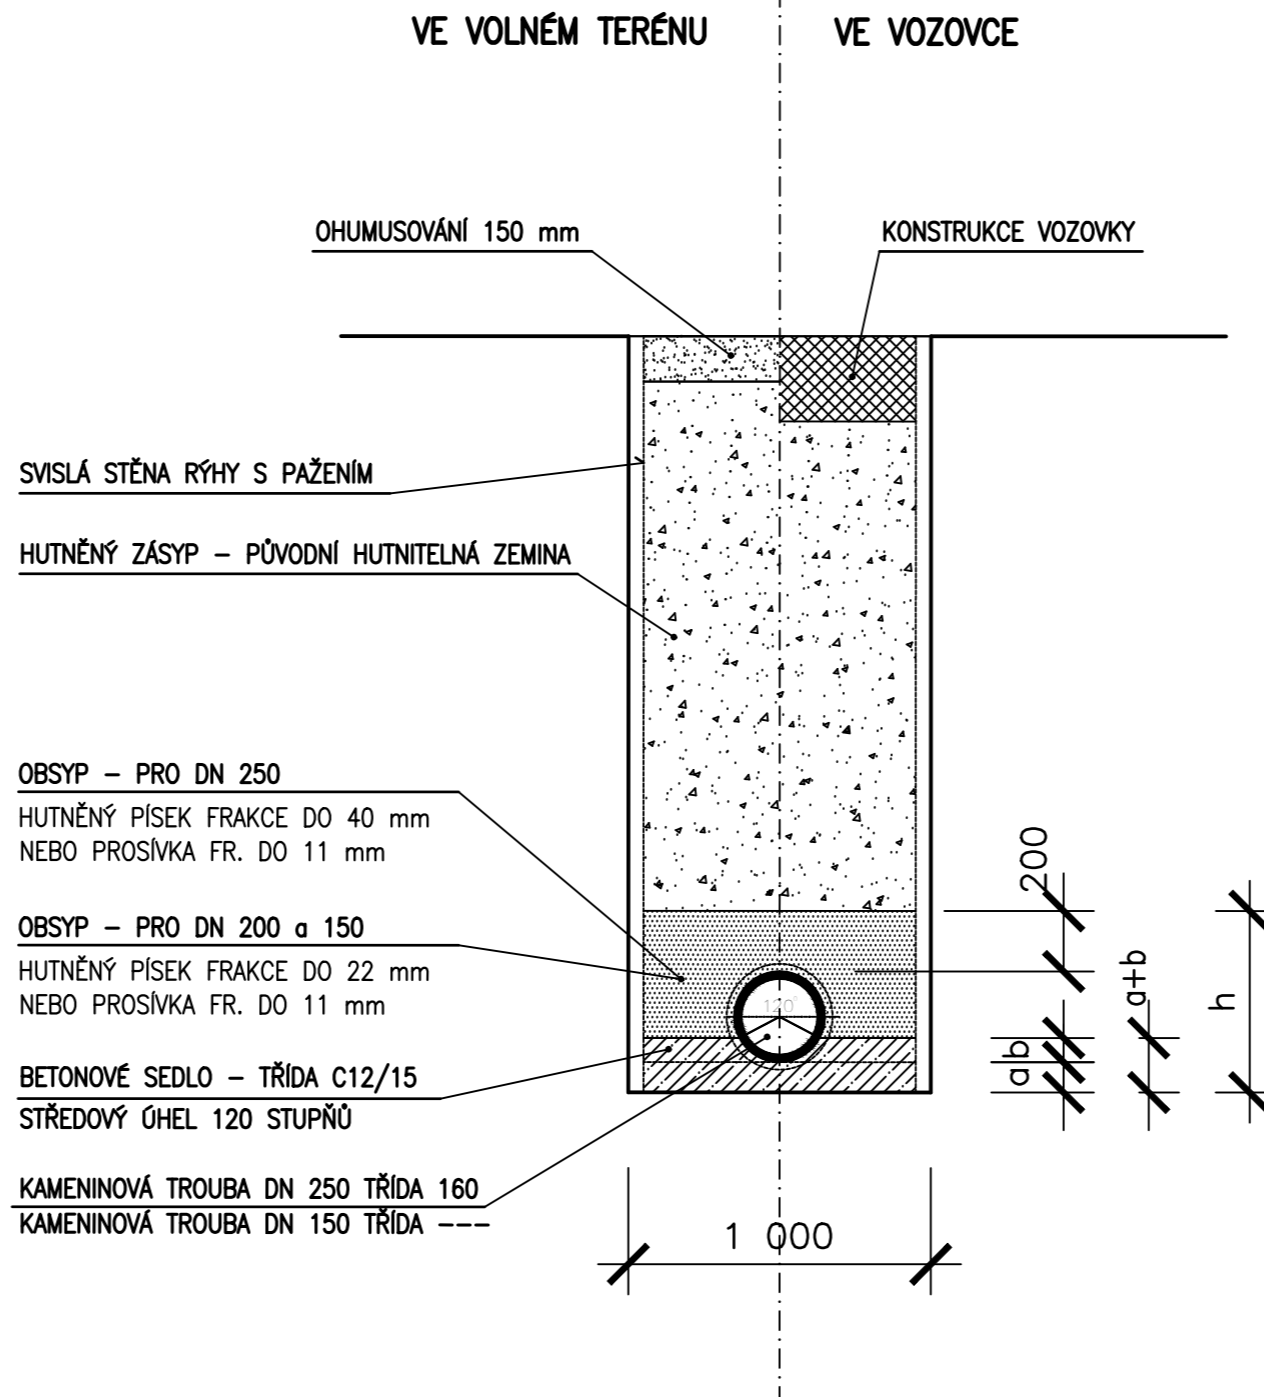

KAMENINA – Steinzeug Keramo	DN 300	DN 250	DN 200	DN 150
a	100 mm	100 mm	100 mm	100 mm
b	90 mm	75 mm	65 mm	50 mm
h	655 mm	600 mm	545 mm	490 mm
a+b	190 mm	175 mm	165 mm	150 mm

HP Ing. Ivan FOREJT	Zodp. projektant: Ing. Ivan FOREJT	Vypracoval: Ing. Ivan FOREJT	Ing. Ivan FOREJT KV*PROJEKT IČO: 13875949 Rozkvetlá 178 362 11 Jenišov	
Investor: Město Abertamy, Farní 2, 362 35 Abertamy			Objednatel: IZ SERVIS spol. s r.o., Stará Chodovská 94, 357 35 Chodov	
Akce: ABERTAMY – Hornická ulice PRODLOUŽENÍ KANALIZAČNÍHO ŘADU, KANALIZAČNÍ PŘÍPOJKY, p.p.č. 1934/1 k.ú. Abertamy				Č. paré:
Objekt: SO 01 KANALIZAČNÍ ŘAD – prodloužení				
Obec: ABERTAMY	Kraj: KARLOVARSKÝ	Datum: 03/2024	Zak. číslo: 0524	Stupeň: DSP
Obsah: PODÉLNÝ PROFIL, VZOROVÝ PŘÍČNÝ ŘEZ				Měřítko: 1:500/100 Číslo přílohy: D.1.03