


ZMĚNA Č. 1 ÚP ABERTAMY

Schéma dříve schváleného záboru ZPF - Abertamy
M 1:5 000



ZÁZNAM O ÚČINNOSTI OPATŘENÍ OBECNÉ POVAHY - - ÚZEMNĚ PLÁNOVACÍ DOKUMENTACE (ÚPD)

Název ÚPD	Změna č. 1 ÚP Abertamy
Orgán, který ÚPD vydal	Zastupitelstvo města Abertamy
Datum nabytí účinnosti	18. února 2014
Jméno a příjmení, funkce a podpis oprávněné úřední osoby pořizovatele, otisk úředního razítka	 Zdeněk Lakatoš, starosta města Abertamy

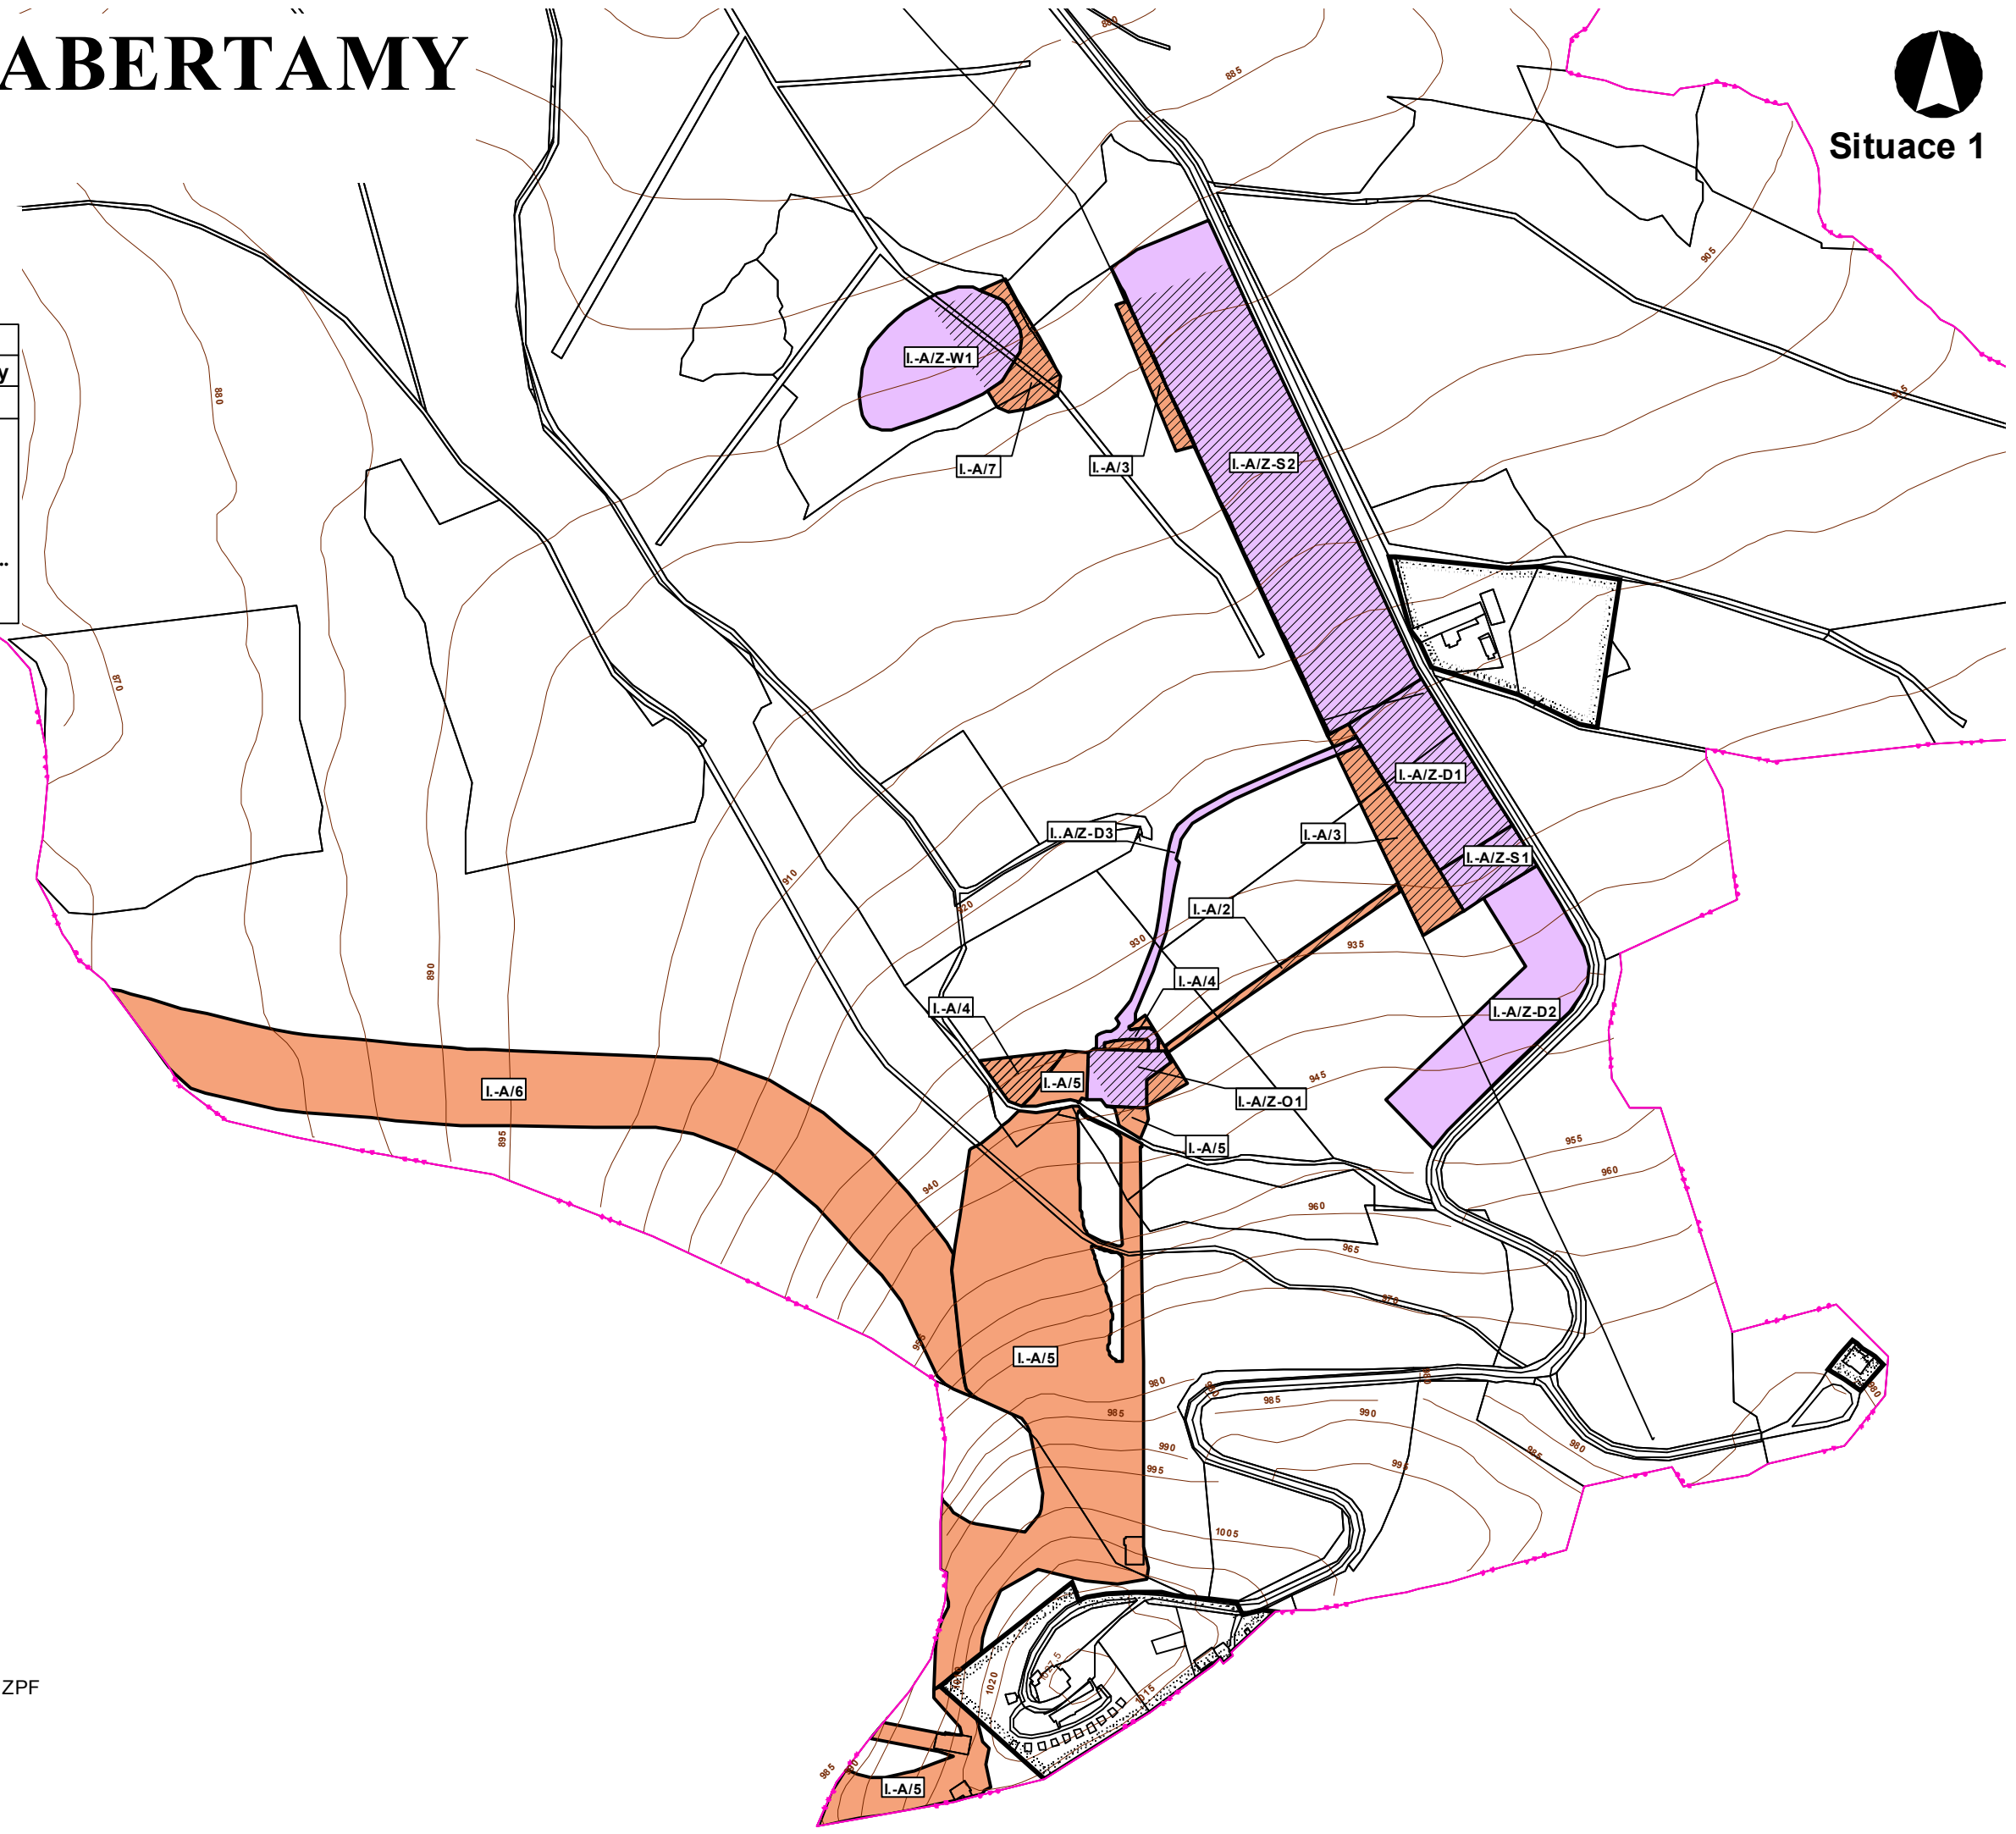

LEGENDA

- | | | | |
|--|----------------------|--|-------------|
| | plochy stabilizované | | plochy změn |
| | VYMEZENÍ ÚZEMÍ: | | |
| | | hranice řešeného území | |
| | | hranice jednotlivých katastrálních území | |
| | | hranice zastavěného území k 15.01.2010 | |
| | | označení dílčích zastavitelných ploch řešených změnou č. 1 ÚP Abertamy | |
| | | zastavitelné plochy | |
| | | plochy nezastavěného území bez záboru ZPF | |
| | | předchozí územní zábor řešený v ÚPD | |