

# ZMĚNA Č. 1 ÚP ABERTAMY

v. č. 1 Výkres základního členění území - Abertamy  
M 1:5 000

**SEZNAM DÍLČÍCH ZMĚN:**

Obec Abertamy

**\* Zastavitelné plochy**

**Plochy občanského vybavení**

I.-A/Z-O1 - zmenšení rozsahu rozvojové plochy ozn. A/Z-O10 u spodní stanice lanovky Plešivec - OS, k. ú. Abertamy, p. p. č. část 765/18

**Plochy smíšené obytné**

I.-A/Z-S1 - zmenšení rozsahu rozvojové plochy ozn. A/Z-S5 pod vrcholem Plešivce a změna funkce plochy smíšené obytné - městské na smíšenou obytnou - se specifickým využitím - SX, k. ú. Abertamy, p. p. č. část 765/22

I.-A/Z-S2 - upřesnění rozsahu rozvojové plochy ozn. A/Z-S2 kolem Plešivecké ulice a změna funkce plochy smíšené obytné - venkovské na smíšenou obytnou - se specifickým využitím - SX, k. ú. Abertamy, p. p. č. 765/46

**Plochy dopravní infrastruktury**

I.-A/Z-D1 - změna funkce části rozvojové plochy smíšené obytné ozn. A/Z-S5 pod vrcholem Plešivce na plochu dopravní infrastruktury pro parkoviště - DS, k. ú. Abertamy, p. p. č. část 765/22, část 765/1

I.-A/Z-D2 - změna funkce části nezastavěné plochy zemědělské pod vrcholem Plešivce na plochu dopravní infrastruktury pro parkoviště - DS, k. ú. Abertamy, p. p. č. část 765/22


I.-A/Z-D3 - změna trasy rozvojové plochy dopravní infrastruktury ozn. A/Z-D15 pro přístupovou cestu jako propojení rozvojových ploch v Plešiveckém areálu - DS, k. ú. Abertamy, p. p. č. část 765/1, část 765/18

**Plochy vodní a vodohospodářské**

I.-A/Z-W1 - změna rozsahu rozvojové plochy vodní a vodohospodářské ozn. A/Z-W1 na Plešiveckých loukách - W, k. ú. Abertamy, p. p. č. část 765/16, část 765/7, část 765/21



Situace 1

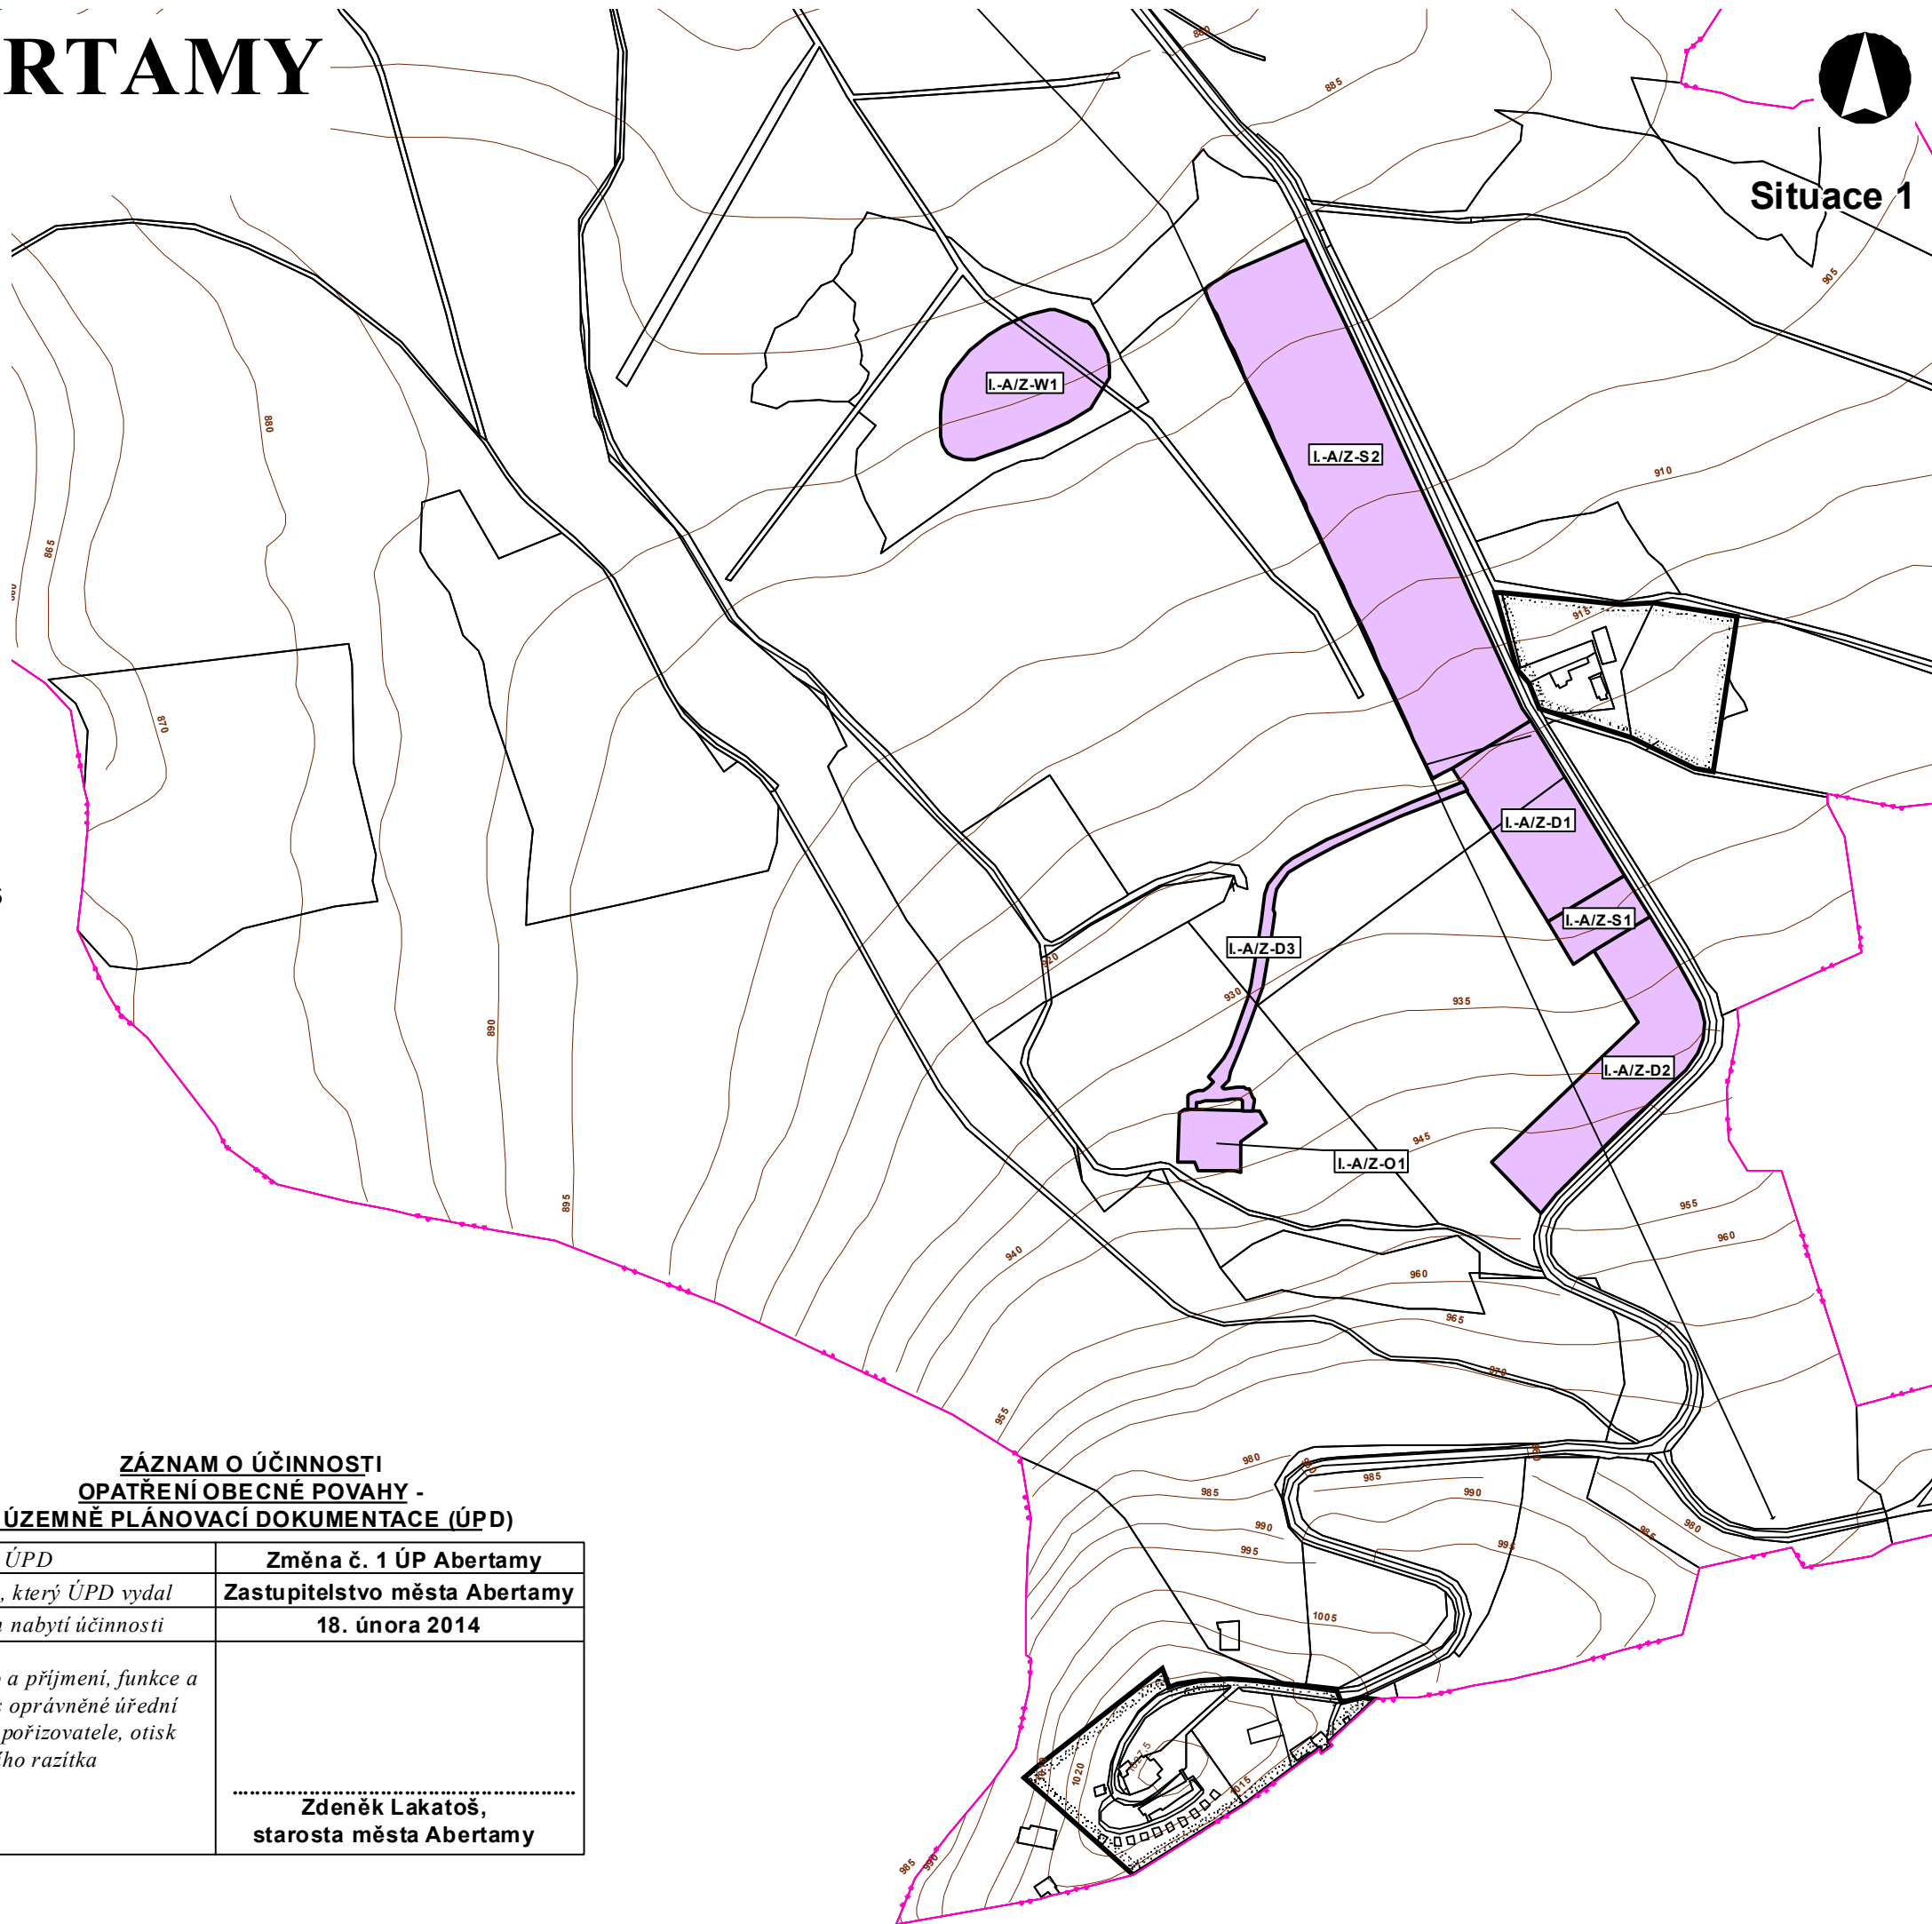

**LEGENDA**

plochy stabilizované      plochy změn

**VYMEZENÍ ÚZEMÍ:**

- hranice řešeného území
- hranice jednotlivých katastrálních území
- hranice zastavěného území k 15.01.2010
- označení dílčích zastavitelných ploch řešených změnou č. 1 ÚP Abertamy
- zastavitelné plochy

**ZÁZNAM O ÚČINNOSTI  
OPATŘENÍ OBECNÉ POVAHY -  
- ÚZEMNĚ PLÁNOVACÍ DOKUMENTACE (ÚPD)**

Název ÚPD	Změna č. 1 ÚP Abertamy
Orgán, který ÚPD vydal	Zastupitelstvo města Abertamy
Datum nabytí účinnosti	18. února 2014
Jméno a příjmení, funkce a podpis oprávněné úřední osoby pořizovatele, otisk úředního razítka	..... <b>Zdeněk Lakatoš, starosta města Abertamy</b>