

ZMĚNA Č. 1 ÚP ABERTAMY



Situace 2

v. č. 2.2. Hlavní výkres - koncepce uspořádání krajiny - Abertamy, Hřebečná
M 1:5 000

SEZNAM DÍLČÍCH ZMĚN:

Obec Abertamy

* Plochy zemědělské

I.-A/1 - změna funkce rozvojové plochy dopravní infrastruktury ozn. A/Z-D9 jižně pod Ski areálem Plešivec na nezastavěnou plochu zemědělskou - NZ, k. ú. Abertamy, p. p. č. část 1957, část 765/1, část 2027/1

Sídlo Hřebečná

* Zastavitelné plochy

Plochy bydlení

I. - H/Z-B1 - změna funkce části nezastavěné plochy přírodní v jižní části Hřebečné na plochu bydlení - BI, k. ú. Hřebečná, p. p. č. část 977

* Plochy smíšené nezastavěného území

I.-H/1 - změna funkce části rozvojové plochy bydlení ozn. H/Z-B1 v Hřebečné na plochu smíšenou nezastavěného území - NSzv, k. ú. Hřebečná, p. p. č. část 1046

LEGENDA


plochy stabilizované plochy změn

VYMEZENÍ ÚZEMÍ:

	hranice řešeného území
	hranice jednotlivých katastrálních území
	hranice zastavěného území k 15.01.2010
	[H/Z-B1] označení dílčích zastavitelných ploch řešených změnou č. 1 ÚP Abertamy
	[I.-H/1] označení dílčích ploch nezastavěného území řešených změnou č. 1 ÚP Abertamy
	zastavitelné plochy
	plochy nezastavěného území

FYZICKÁ GEOGRAFIE:

	trvalý travní porost
	mimolesní zeleň

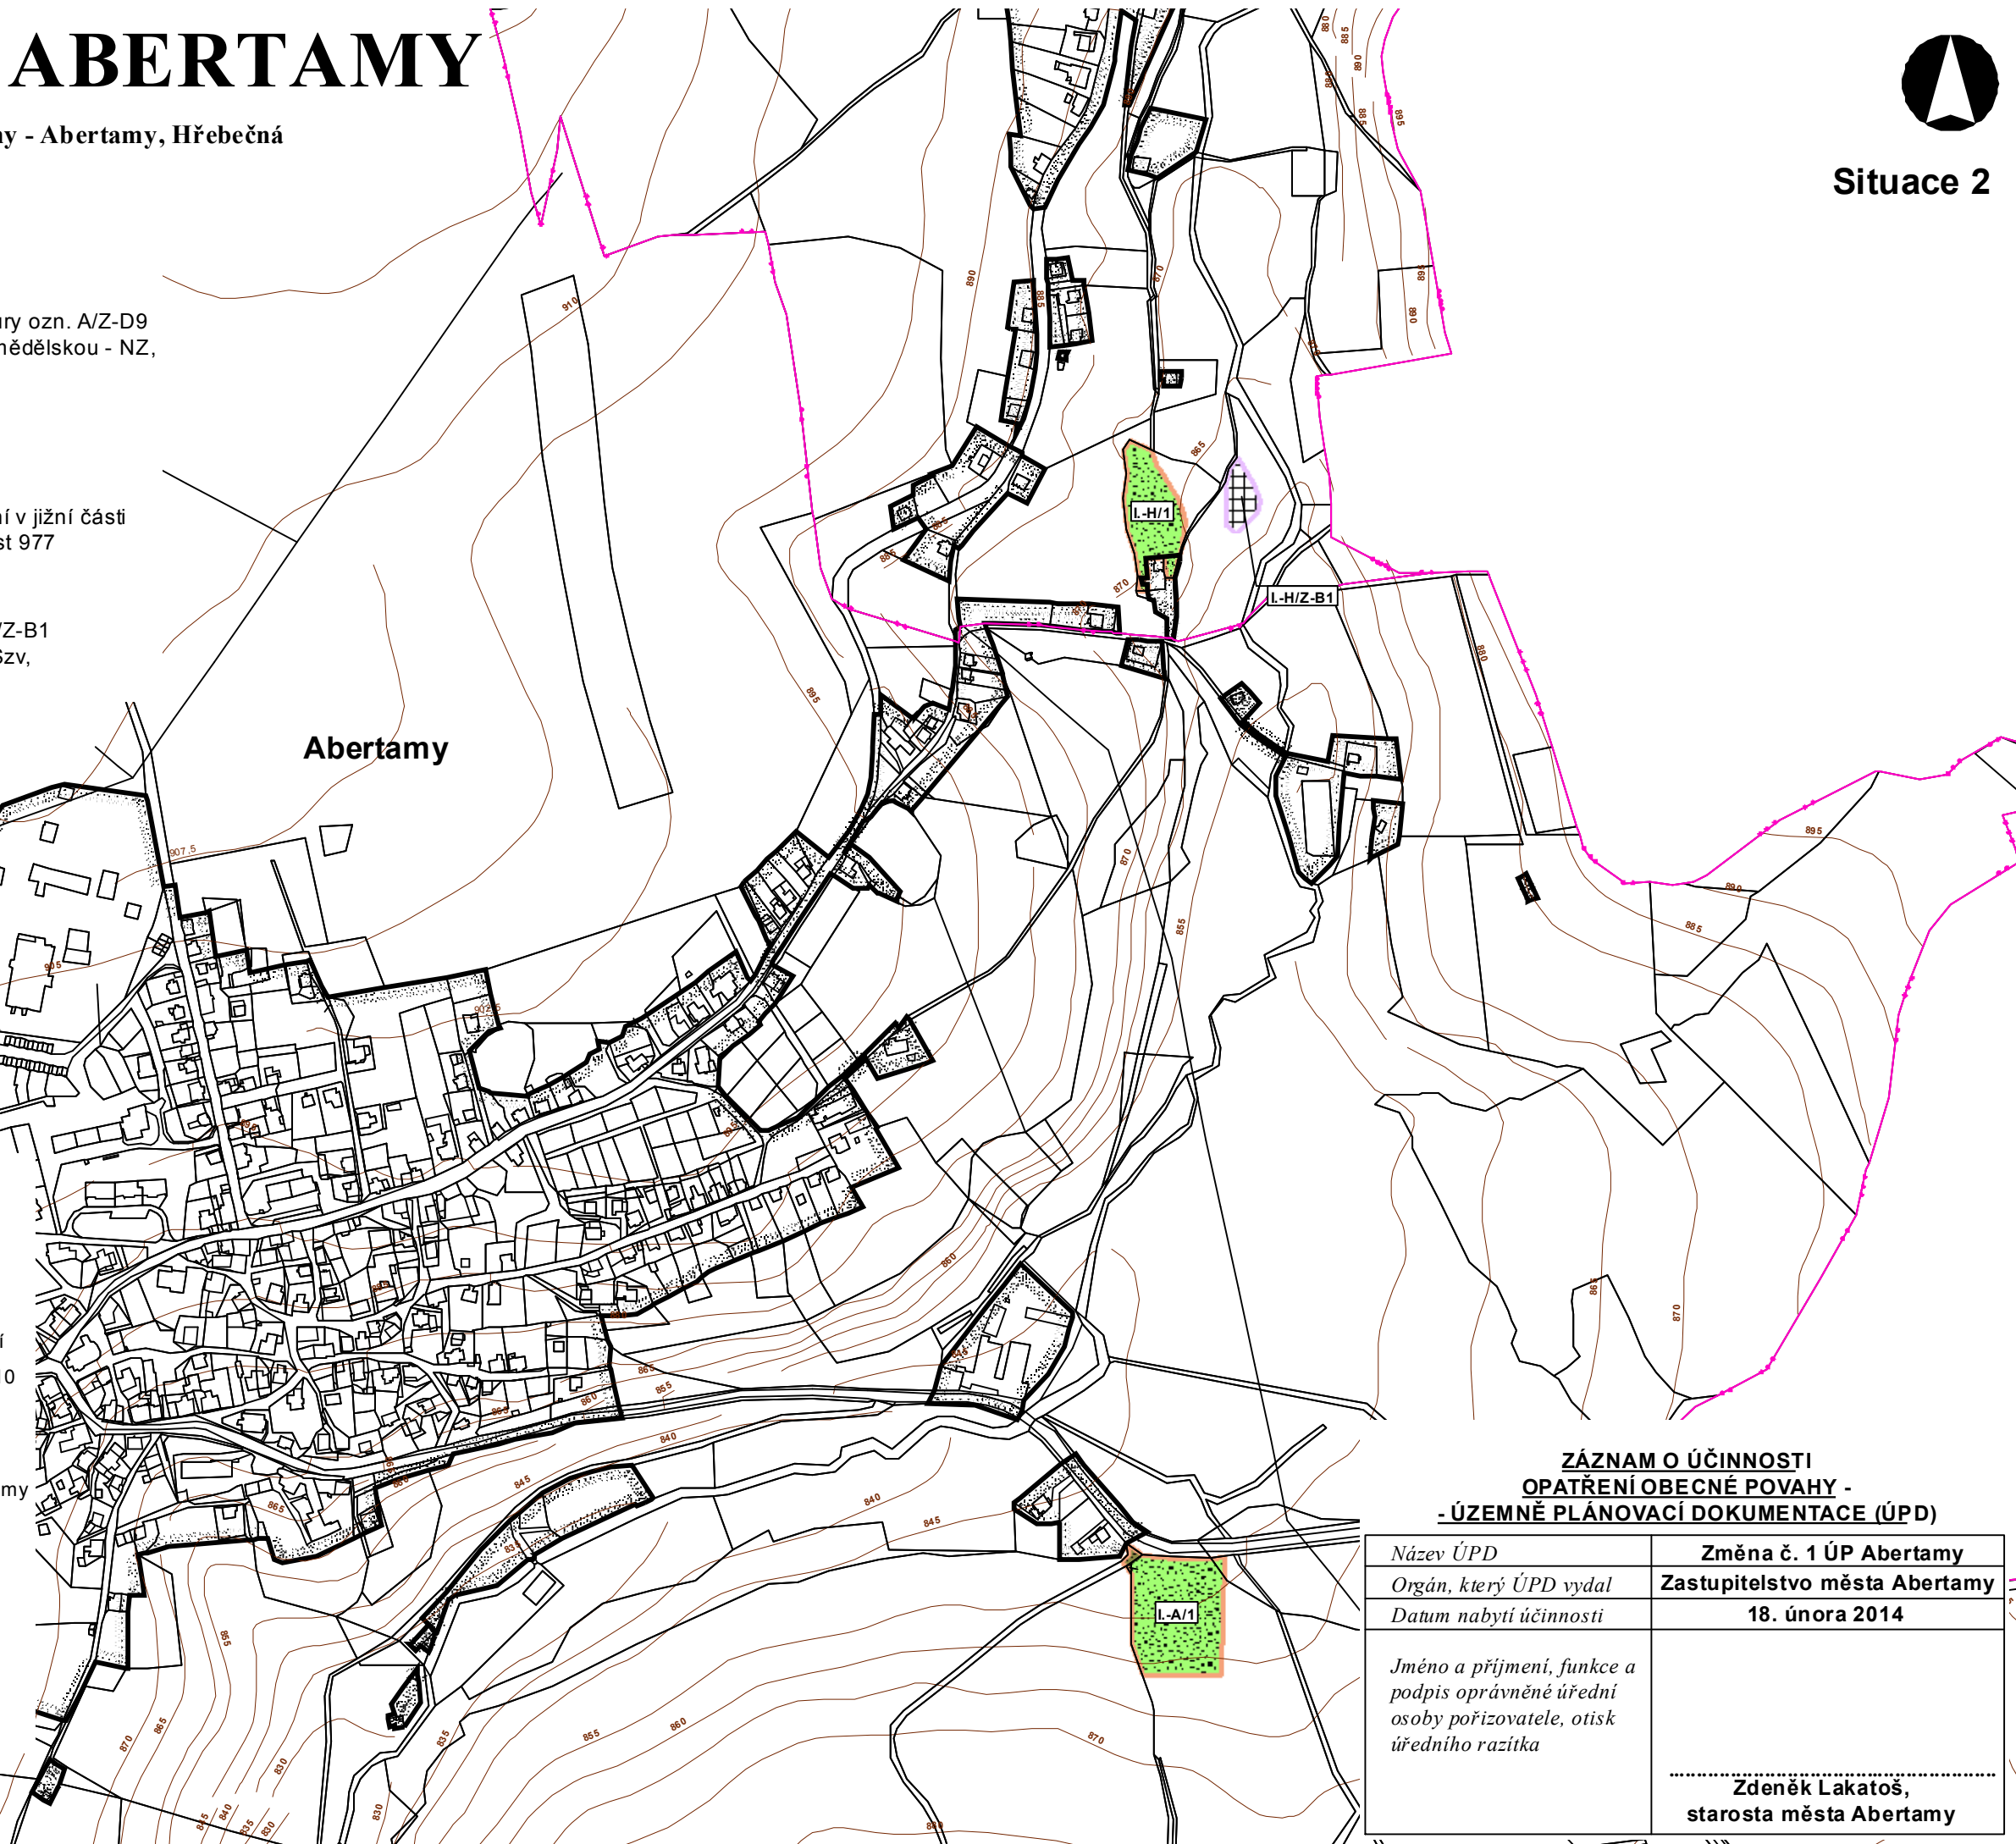

ZÁZNAM O ÚČINNOSTI OPATŘENÍ OBECNÉ POVAHY - - ÚZEMNĚ PLÁNOVACÍ DOKUMENTACE (ÚPD)

Název ÚPD	Změna č. 1 ÚP Abertamy
Orgán, který ÚPD vydal	Zastupitelstvo města Abertamy
Datum nabytí účinnosti	18. února 2014
Jméno a příjmení, funkce a podpis oprávněné úřední osoby pořizovatele, otisk úředního razítka	 Zdeněk Lakatoš, starosta města Abertamy