


2

3

1

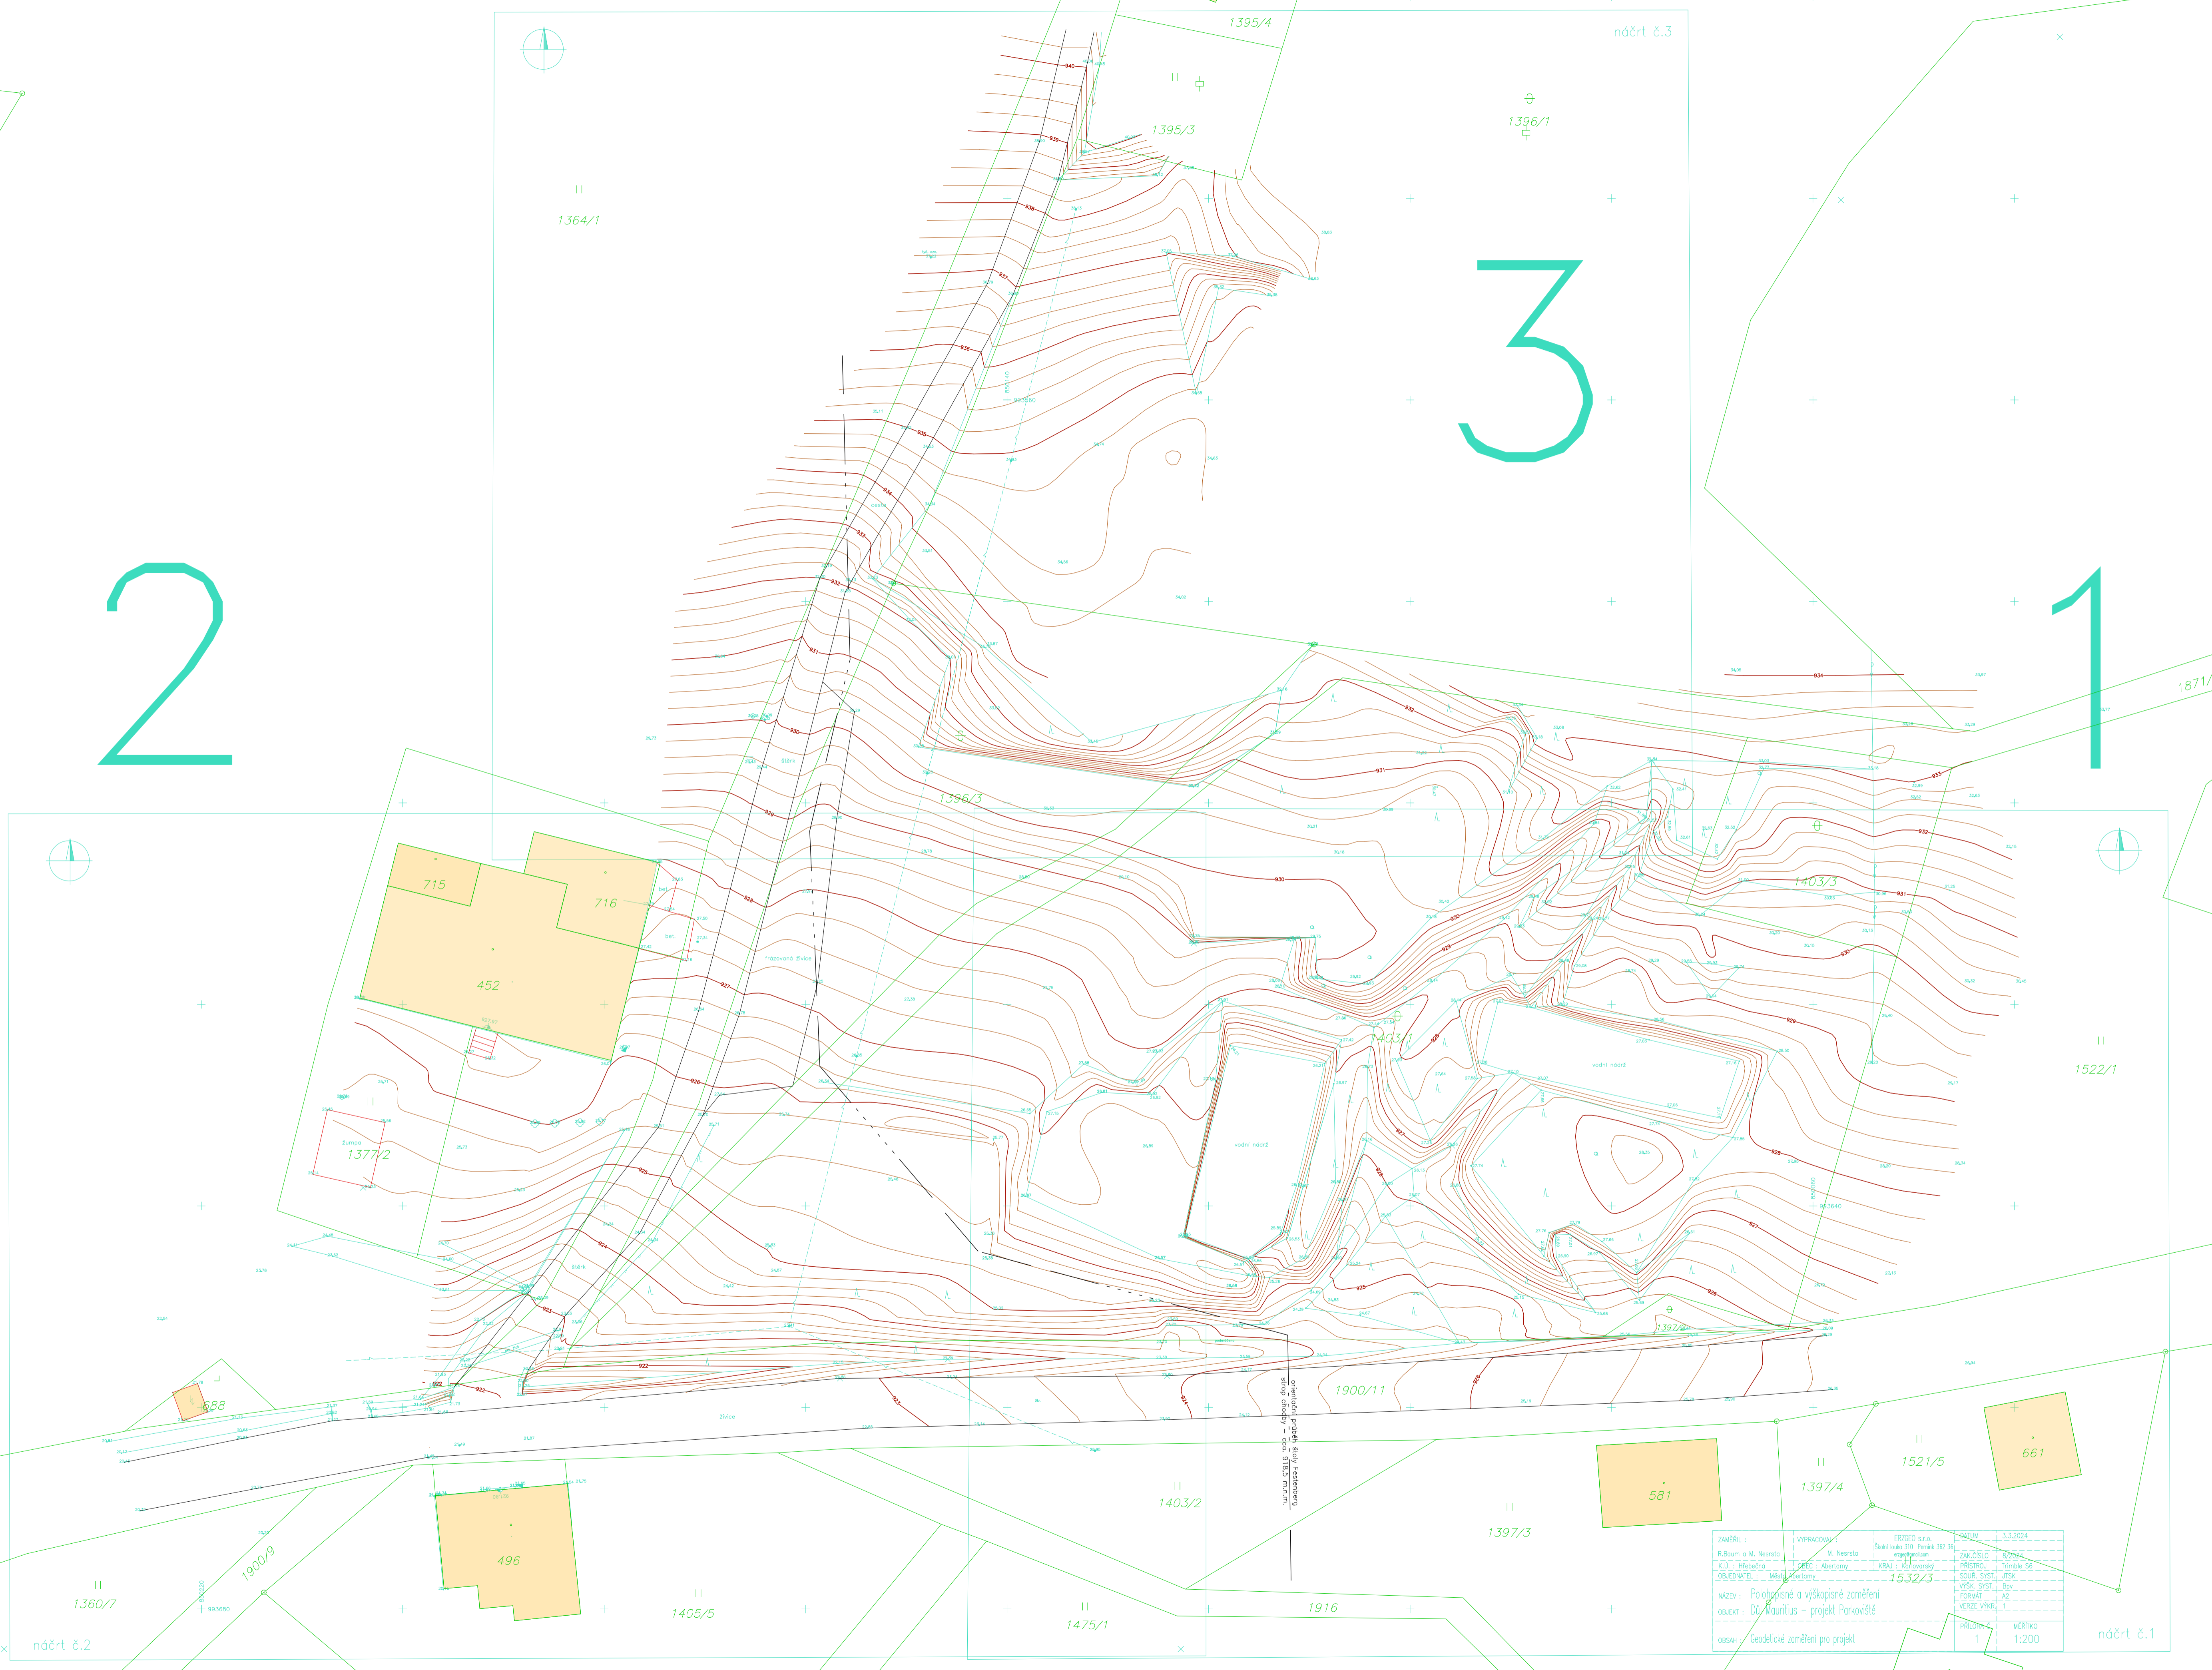

ZAMĚŘIL:	VYPRACOVAL:	ERGOED s.r.o.	SAJUM	3.3.2024
R. Blum a M. Nevrta	M. Nevrta	Šestá louka 370, Pevnost 362, 36, 1532/3	ZÁVĚSOVÝ	2024
K.Ú. : Hřbitovní	PRŮBĚH : Apletomy	KRAJ : Středočeský	PRŮBĚH : Trnávka 58	
OBLEDNATEL : Město	Číslo : 1532/3	SOUB. SYST. : JTSK	VERZE VÝKŘ. : 1	
NAZEV : Polohopisné a výškopisné zaměření			PRŮBĚH : 1	MĚŘÍTKO : 1:200
OBJEKT : Důl Mauritus - projekt Parkoviště				nóčrt č.1
ČÍSLO : Geodetické zaměření pro projekt				